
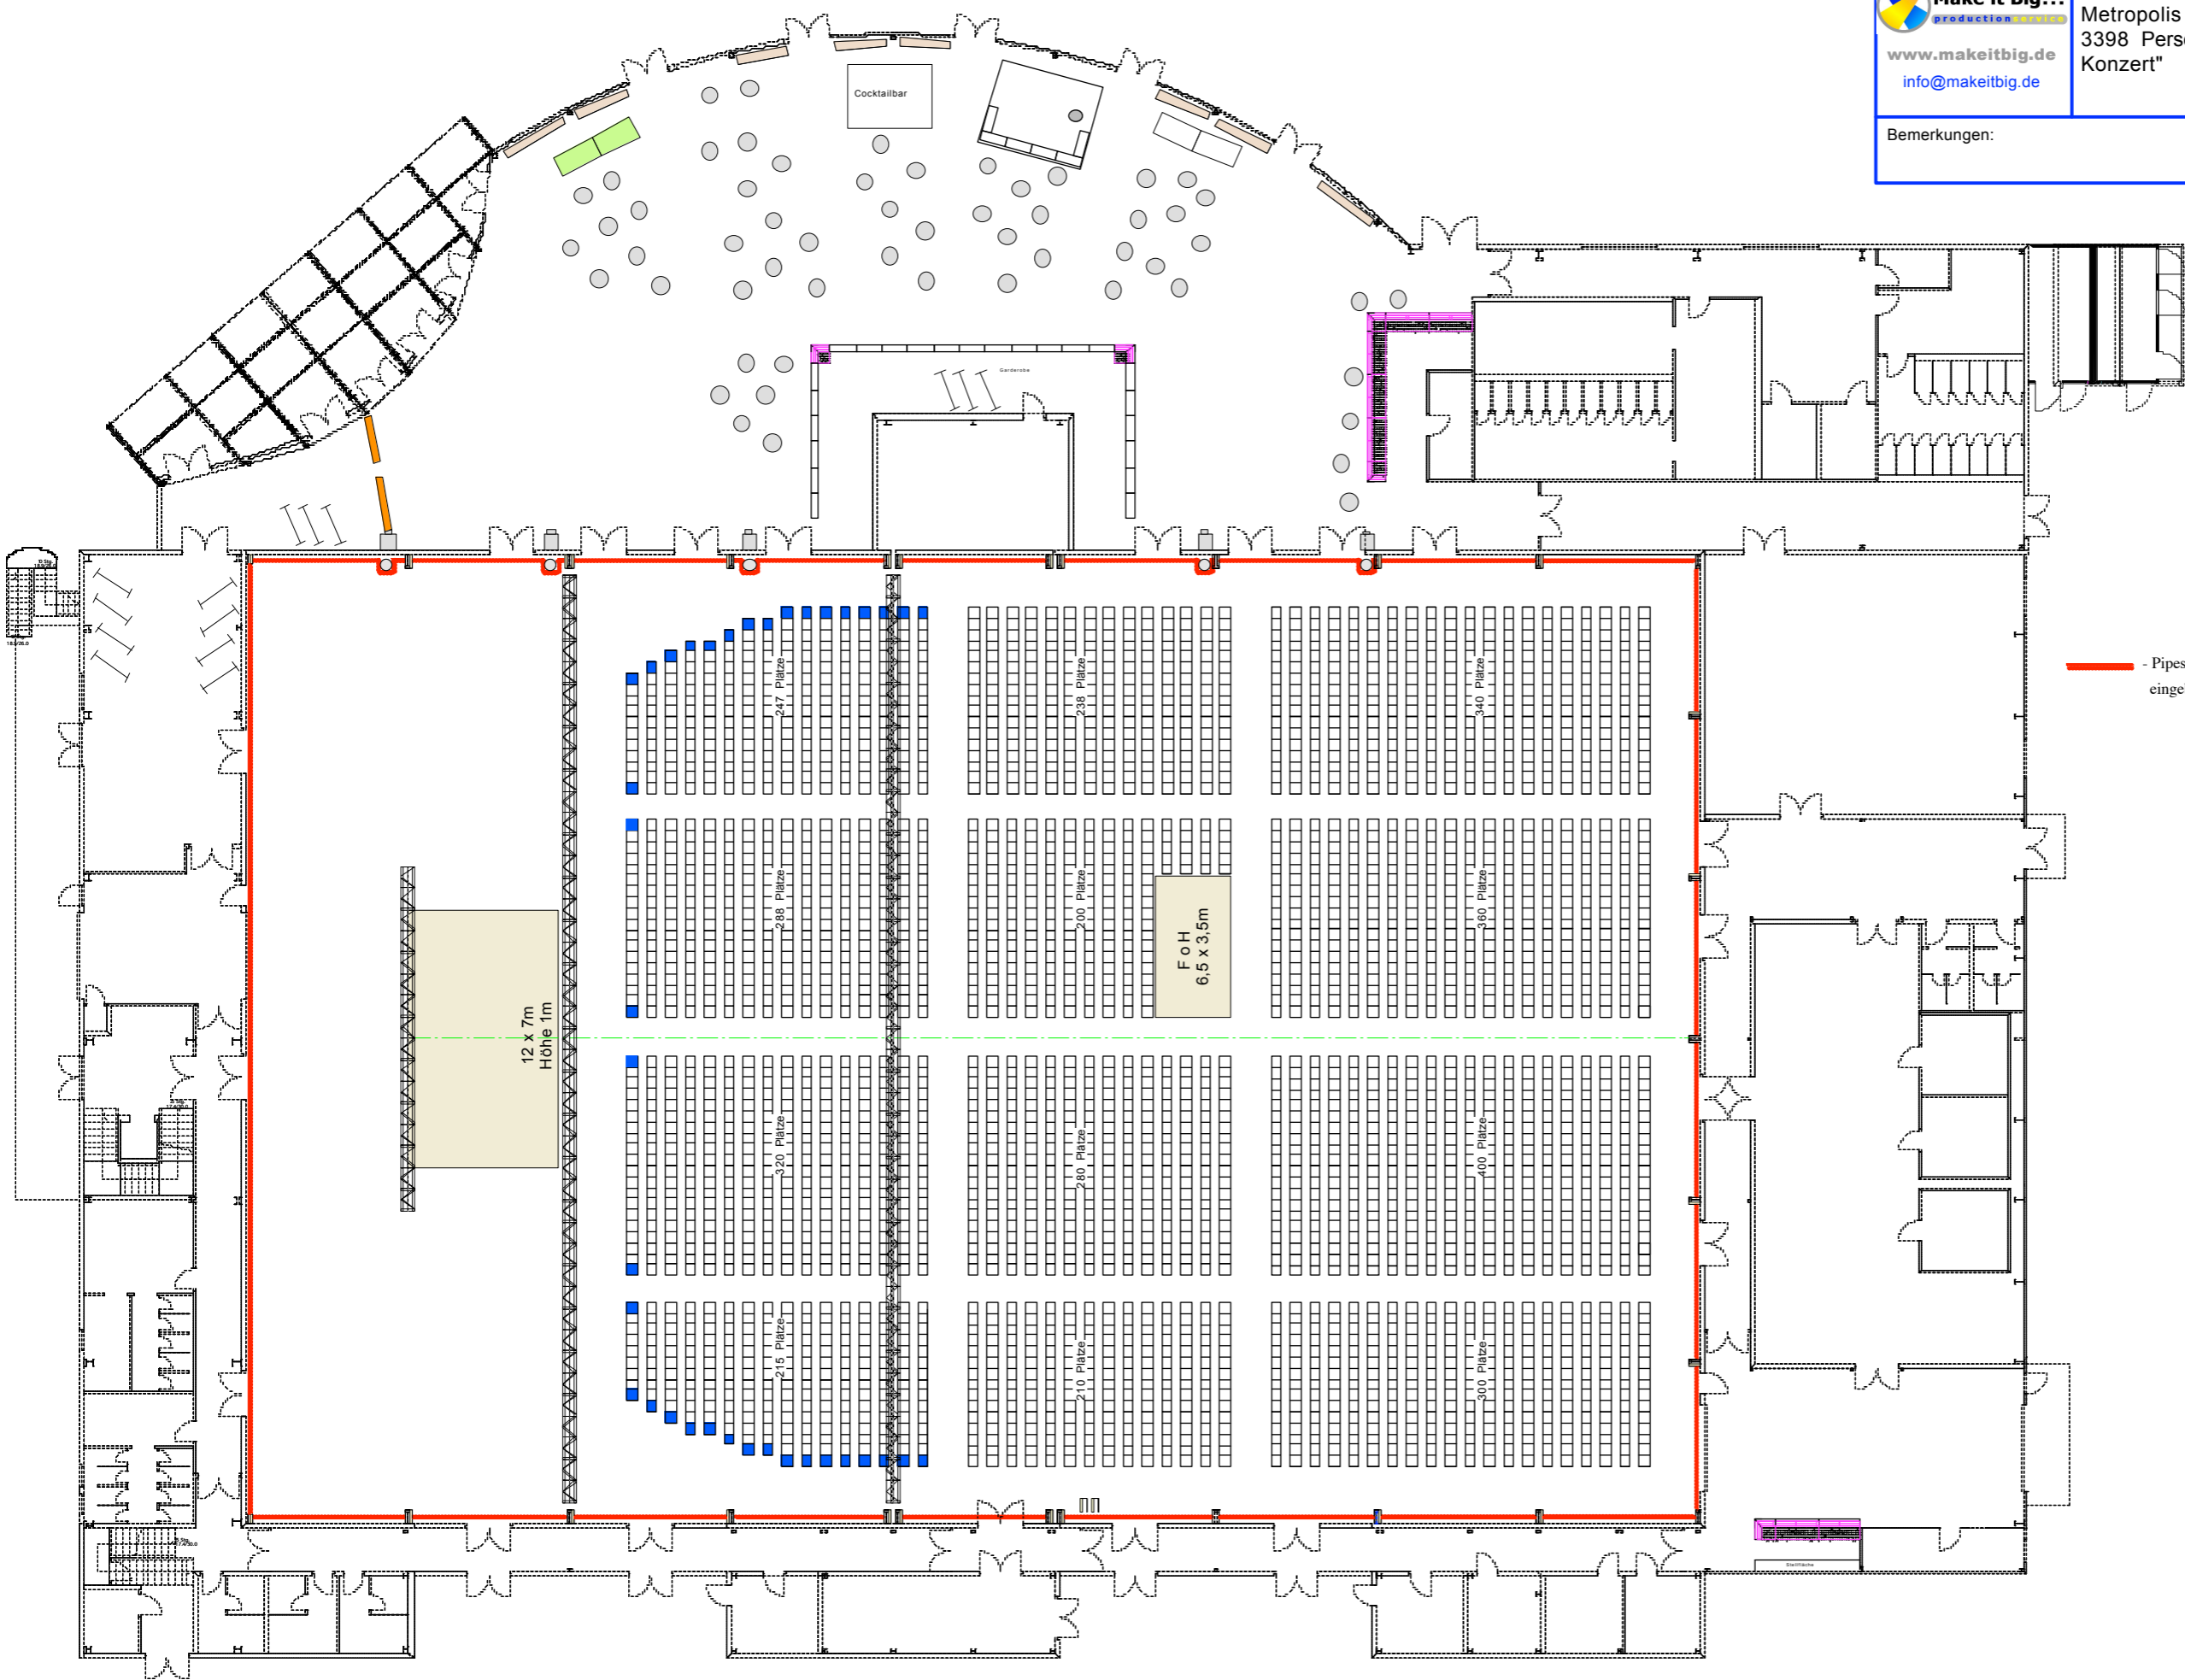


Produktion: Vorlageplanung MTPH OST / WEST / Foyer AG / Master: F P B / S E	Nr.: 001
 www.makeitbig.de info@makeitbig.de	Aufsichtsplanung Metropolis Halle "gesamt" 3398 Personen "Tagung / Konzert"
Planung: Scale: 1:300 / DIN A3 am: 03.04.2014 von: D F M <small>Alle Vorgaben sind vor Ort zu prüfen, keine Gewährleistung!</small>	
Bemerkungen:	



— Pipesystem mit Vorhang eingebunden

